



ZMIANA MIEJSCOWEGO PLANU ZAGOSPODAROWANIA PRZESTRZENNEGO
DLA DZIAŁKI NR 204, OBRĘB ŚWIDNICA POLSKA, DZIAŁKI NR 202/12, OBRĘB WILKÓW ŚREDZKI, GMINA KOSTOMŁOTY

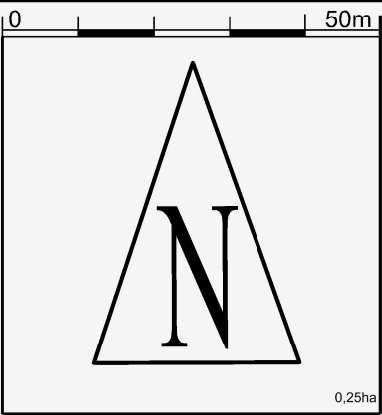

SKALA 1 : 1000

WYRYS ZE STUDIUM UWARUNKOWAŃ I KIERUNKÓW
ZAGOSPODAROWANIA PRZESTRZENNEGO GMINY KOSTOMŁOTY

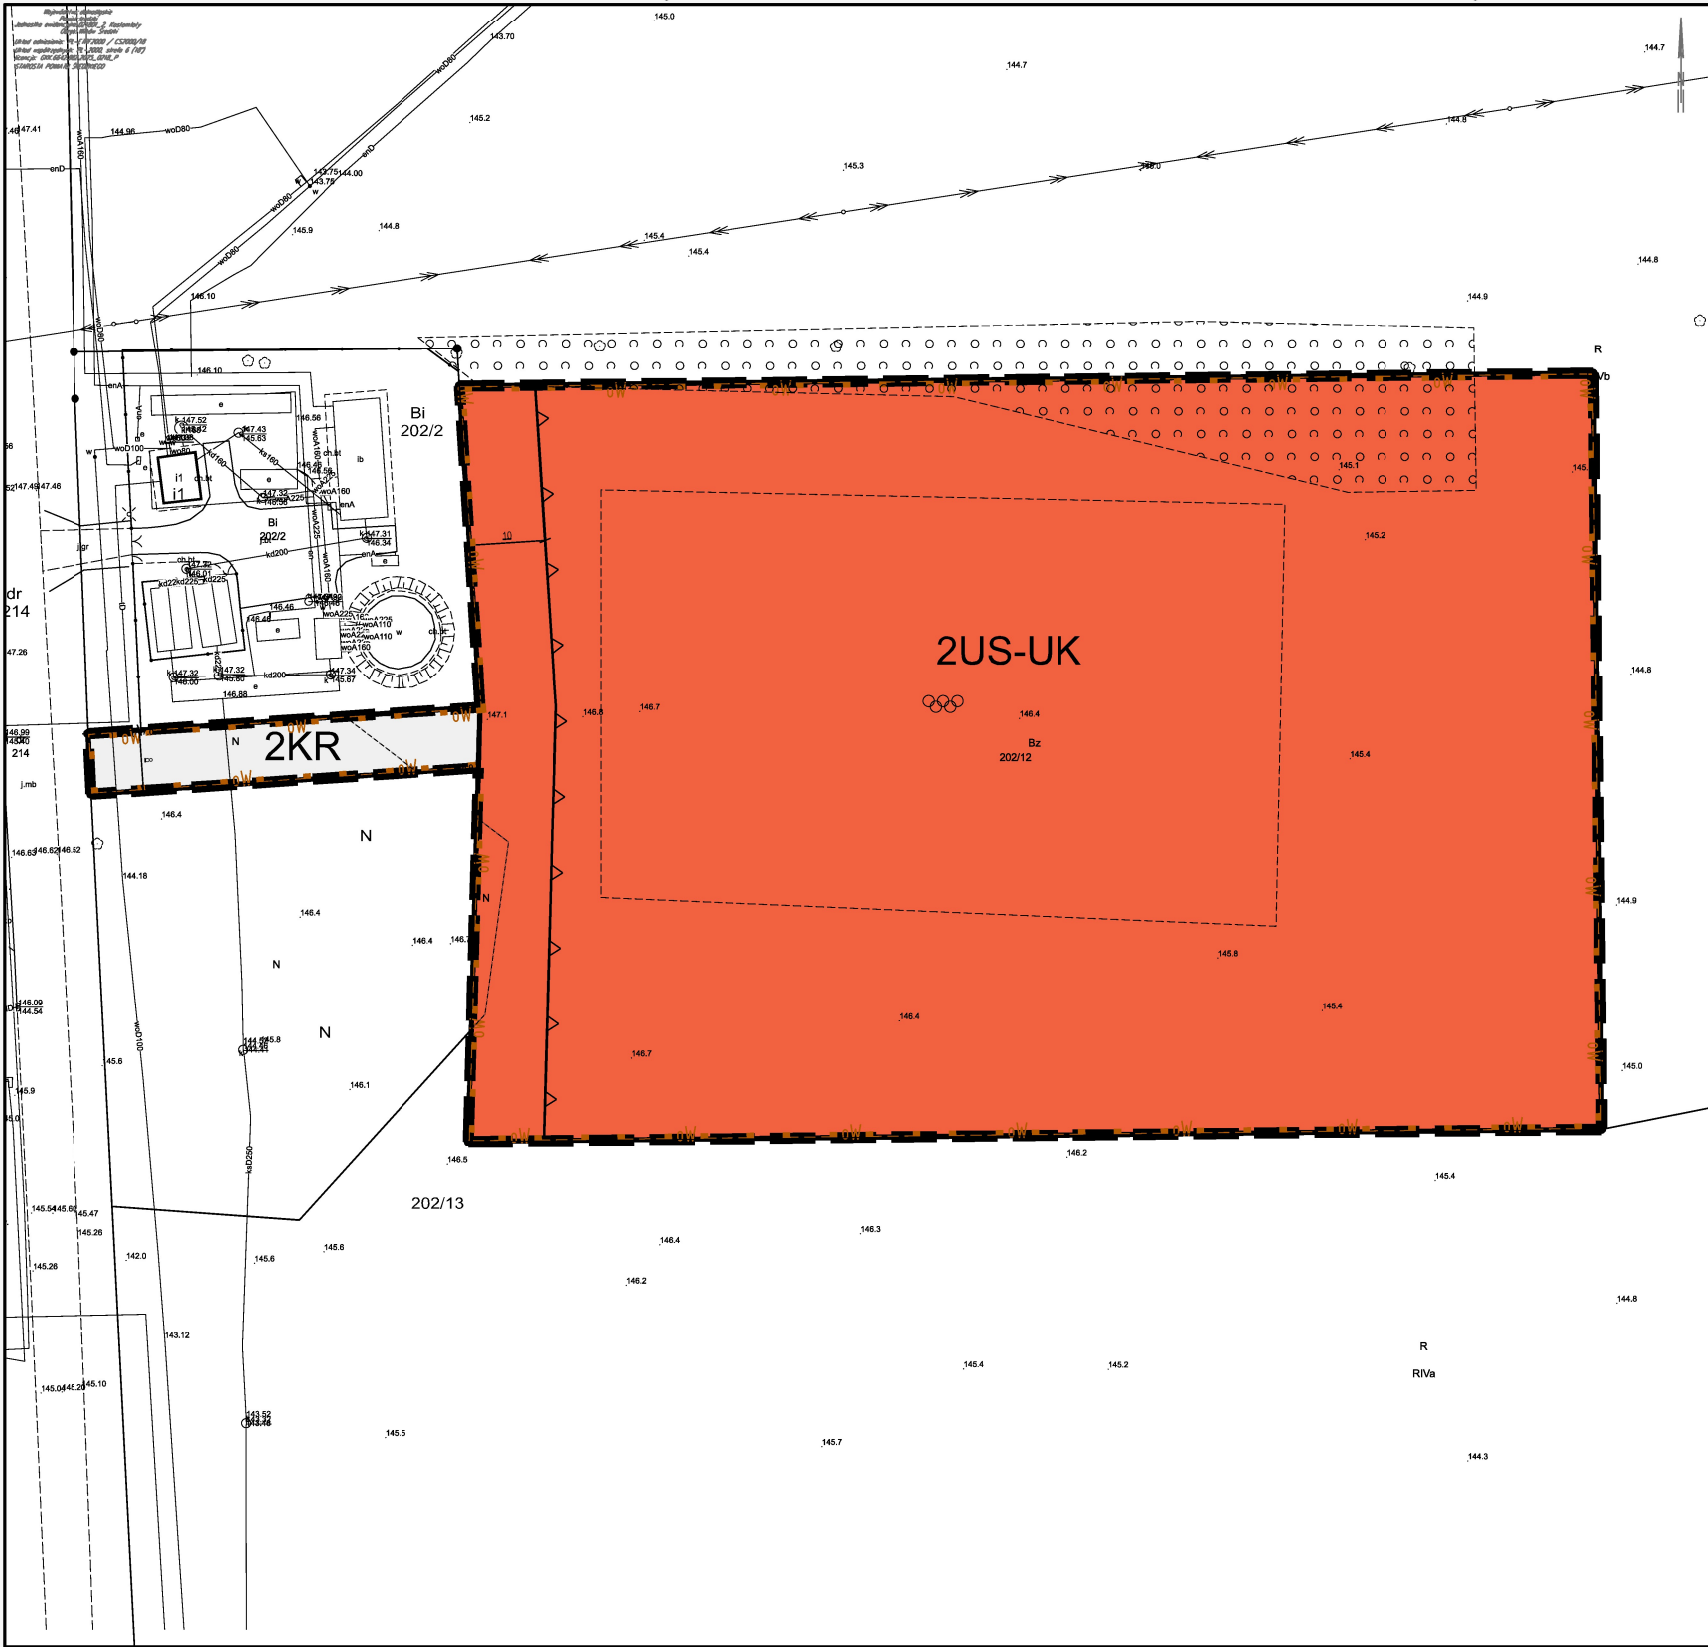

- RP TERENY UPRAW POŁOWYCH
- L DROGI I ULICE LOKALNE
- GRANICA ZMIANY PLANU MIEJSCOWEGO

LEGENDA

- GRANICA OBSZARU OBJĘTEGO ZMIANĄ MIEJSCOWEGO PLANU ZAGOSPODAROWANIA PRZESTRZENNEGO
- LINIE ROZGRANICZAJĄCE TERENY O RÓŻNYM PRZEZNACZENIU LUB RÓŻNYCH ZASADACH ZAGOSPODAROWANIA
- NIEPRZEKRACZALNE LINIE ZABUDOWY
- US-UK TEREN USŁUG SPORTU I REKREACJI LUB USŁUG KULTURY I ROZRYWKI
- KR TEREN KOMUNIKACJI DROGOWEJ WEWNĘTRZNEJ
- OW GRANICA STREFY "OW" OCHRONY KONSERWATORSKIEJ ZABYTKÓW ARCHEOLOGICZNYCH
- WYMIAR

P.M.N.
www.pesmen.pl

ZAŁĄCZNIK NR 2
CZĘŚĆ GRAFICZNA PLANU