



ZMIANA MIEJSCOWEGO PLANU ZAGOSPODAROWANIA PRZESTRZENNEGO DLA CZĘŚCI DZIAŁKI NR 508/11, OBRĘB PIOTROWICE, GMINA KOSTOMŁOTY

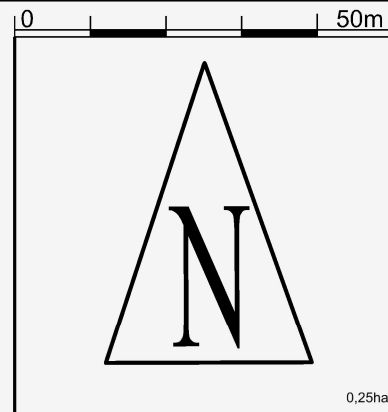

SKALA 1 : 1000

WYRYS ZE STUDIUM UWARUNKOWAŃ I KIERUNKÓW
ZAGOSPODAROWANIA PRZESTRZENNEGO GMINY KOSTOMŁOTY

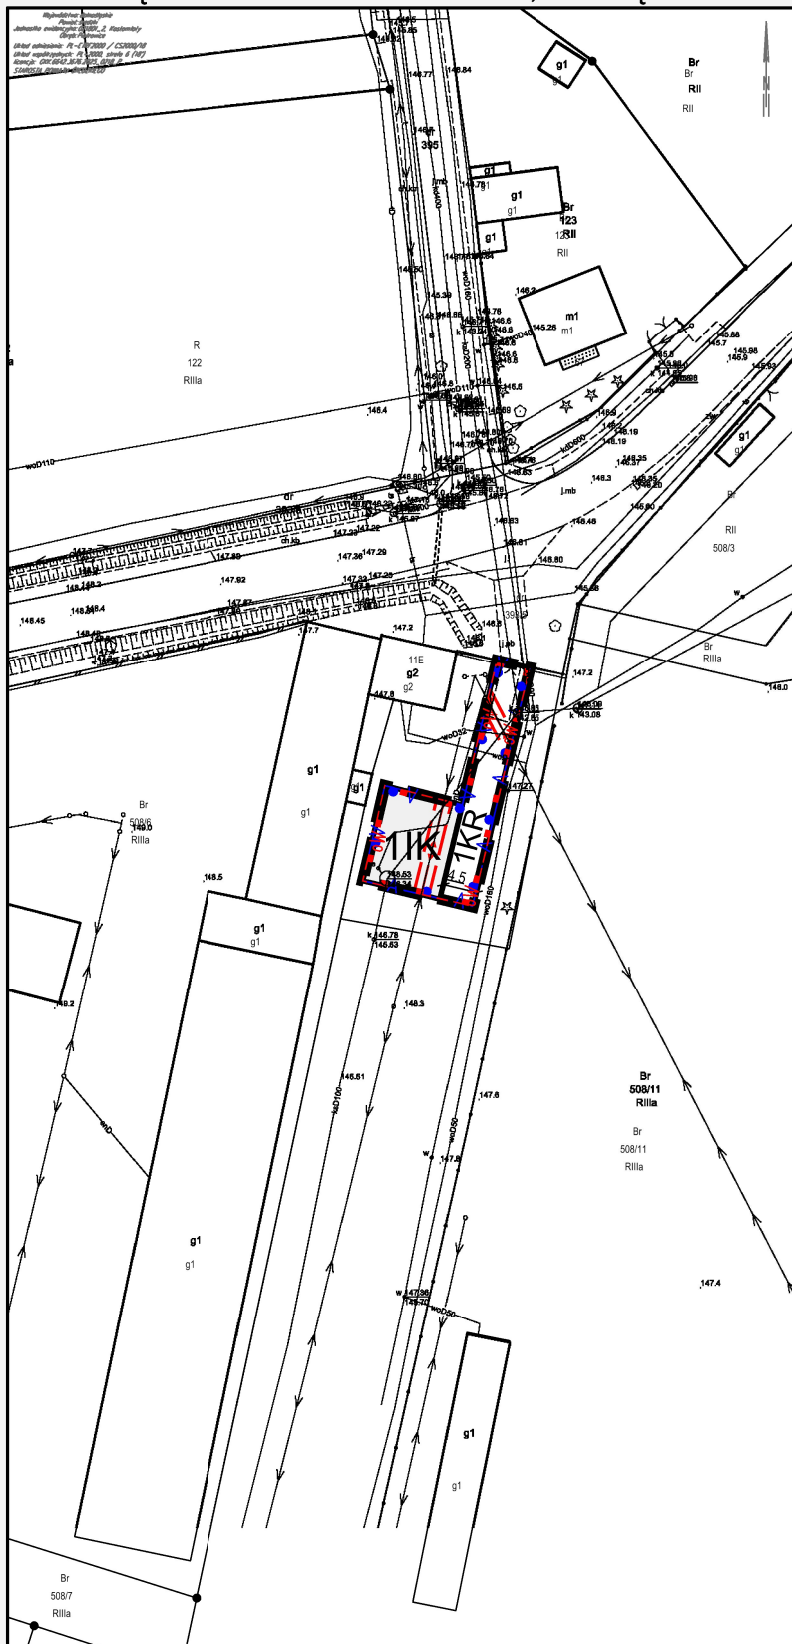

- U** TERENY USŁUG PODSTAWOWYCH I PONADPODSTAWOWYCH
- M** TERENY ZABUDOWY MIESZKANIOWEJ WIELORODZINNEJ, JEDNORODZINNEJ BRUTTO
- Z** DROGI I ULICE ZBIORCZE
- g1** GRANICA ZMIANY PLANU MIEJSCOWEGO

LEGENDA

	GRANICA OBSZARU OBJĘTEGO ZMIANĄ MIEJSCOWEGO PLANU ZAGOSPODAROWANIA PRZESTRZENNEGO
	LINIE ROZGRANICZAJĄCE TERENY O RÓŻNYM PRZEZNACZENIU LUB RÓŻNYCH ZASADACH ZAGOSPODAROWANIA
KR	TEREN KOMUNIKACJI DROGOWEJ WEWNĘTRZNEJ
IK	TEREN KANALIZACJI
	GRANICA STREFY "A" OCHRONY KONSERWATORSKIEJ
	GRANICA STREFY "OW" OCHRONY KONSERWATORSKIEJ ZABYTKÓW ARCHEOLOGICZNYCH
	NAPOWIERZNA ISTNIEJĄCA LINIA ELEKTROENERGETYCZNA nN WRAZ Z PASEM TECHNICZNYM
	WYMIAR

PMN
www.pcmn.pl

ZAŁĄCZNIK NR 1
CZĘŚĆ GRAFICZNA PLANU