

MIEJSCOWY PLAN ZAGOSPODAROWANIA PRZESTRZENNEGO DLA OBSZARÓW POŁOŻONYCH W OBRĘBACH
RAMUŁTOWICE, KOSTOMŁOTY, PIERSNO, PIOTROWICE

RAMUŁTOWICE





skala 1:1000



mapa zasadnicza w postaci wektorowej
pochodzenie użytego materiału:
licencja:
układ współrzędnych - PL 2000, strona 18

Załącznik nr 1
do Uchwały nr
Rady Gminy Kostomłoty z dnia 2026 r.

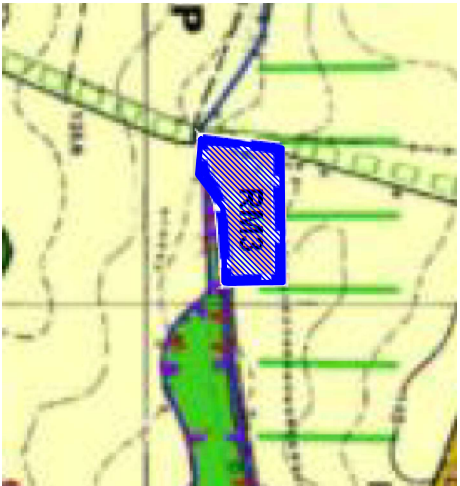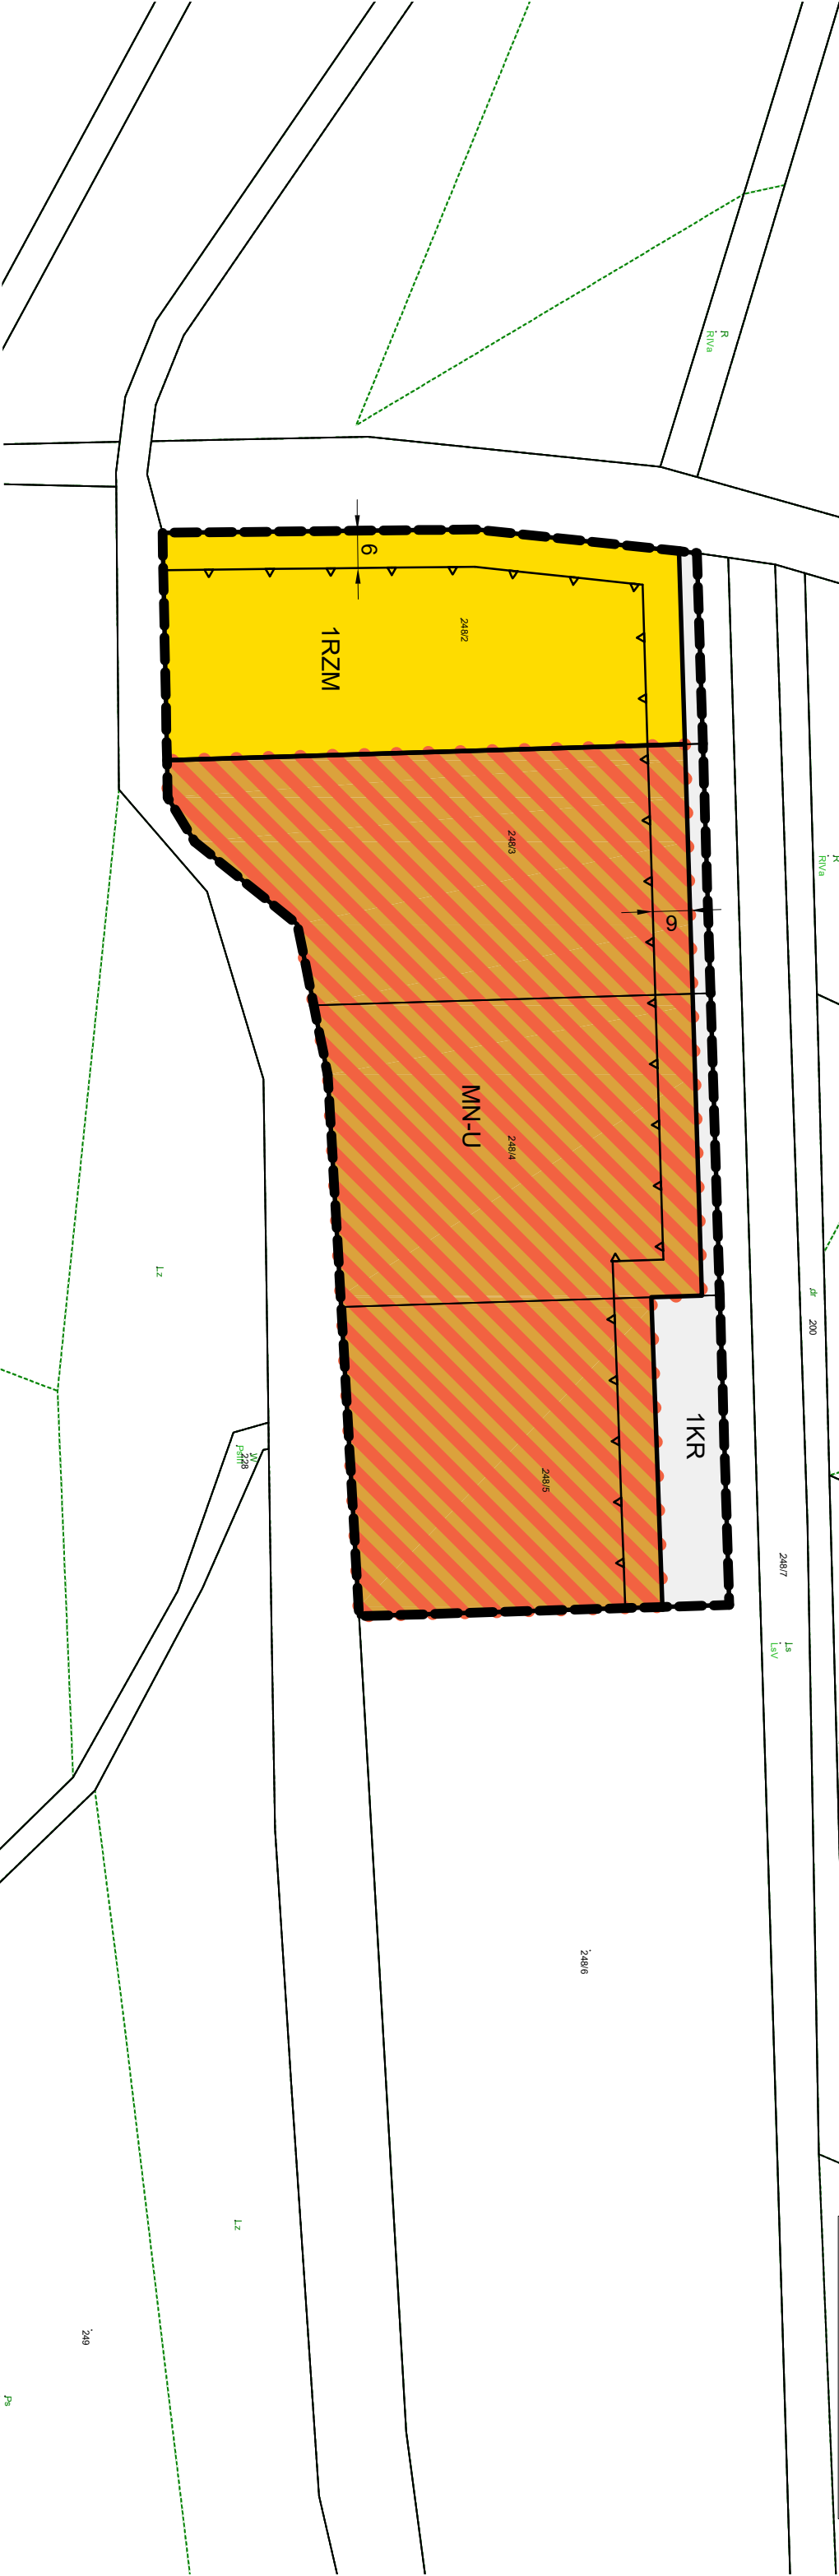

Wyciąg ze Studium uwarunkowań i kierunków
zagospodarowania przestrzennego Gminy Kostomłoty

Obszar objęty planem miejscowym

RM3 - Teren zabudowy zagrodowej

LEGENDA

	granica opracowania planu miejscowego
	linia rozgraniczająca tereny o różnym przeznaczeniu
	lub różnych zasadach zagospodarowania
	teren zabudowy mieszkaniowej jednorodzinnej lub usług
	teren zabudowy zagrodowej
	teren komunikacji drogowej wewnętrznej
	nieprzekraczalna linia zabudowy