


ZMIANA MIEJSCOWEGO PLANU ZAGOSPODAROWANIA PRZESTRZENNEGO DLA OBSZARÓW POŁOŻONYCH
W OBRĘBACH MIECZKÓW, WICHRÓW, PIERŚNO, WILKÓW ŚREDZKI
POD TERENY USŁUG SPORTU I REKREACJI ORAZ TERENY ZIELENI PUBLICZNEJ

MIECZKÓW, WICHRÓW

mapa zasiedlca w postaci wektorowej
pochodzenie użytego materiału:
licencja:
układ współrzędnych - PL 2000, sfera 18




skala 1:1000

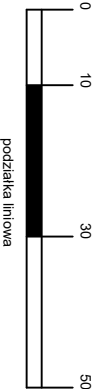

LEGENDA

- granicza opracowania planu miejscowego
- linia rozgraniczająca tereny o różnym przeznaczeniu lub różnych zasadach zagospodarowania
- teren usług sportu i rekreacji lub usługi kultury i rozrywki
- teren komunikacji drogowej wewnętrznej
- nieprzekraczalna linia zabudowy
- strefa K ochrony krajobrazu
- obszar historycznego układu ruralistycznego
- rozsąmy ze strefą B ochrony konserwatorskiej
- strefa ochrony konserwatorskiej OW dla ochrony zabytków archeologicznych

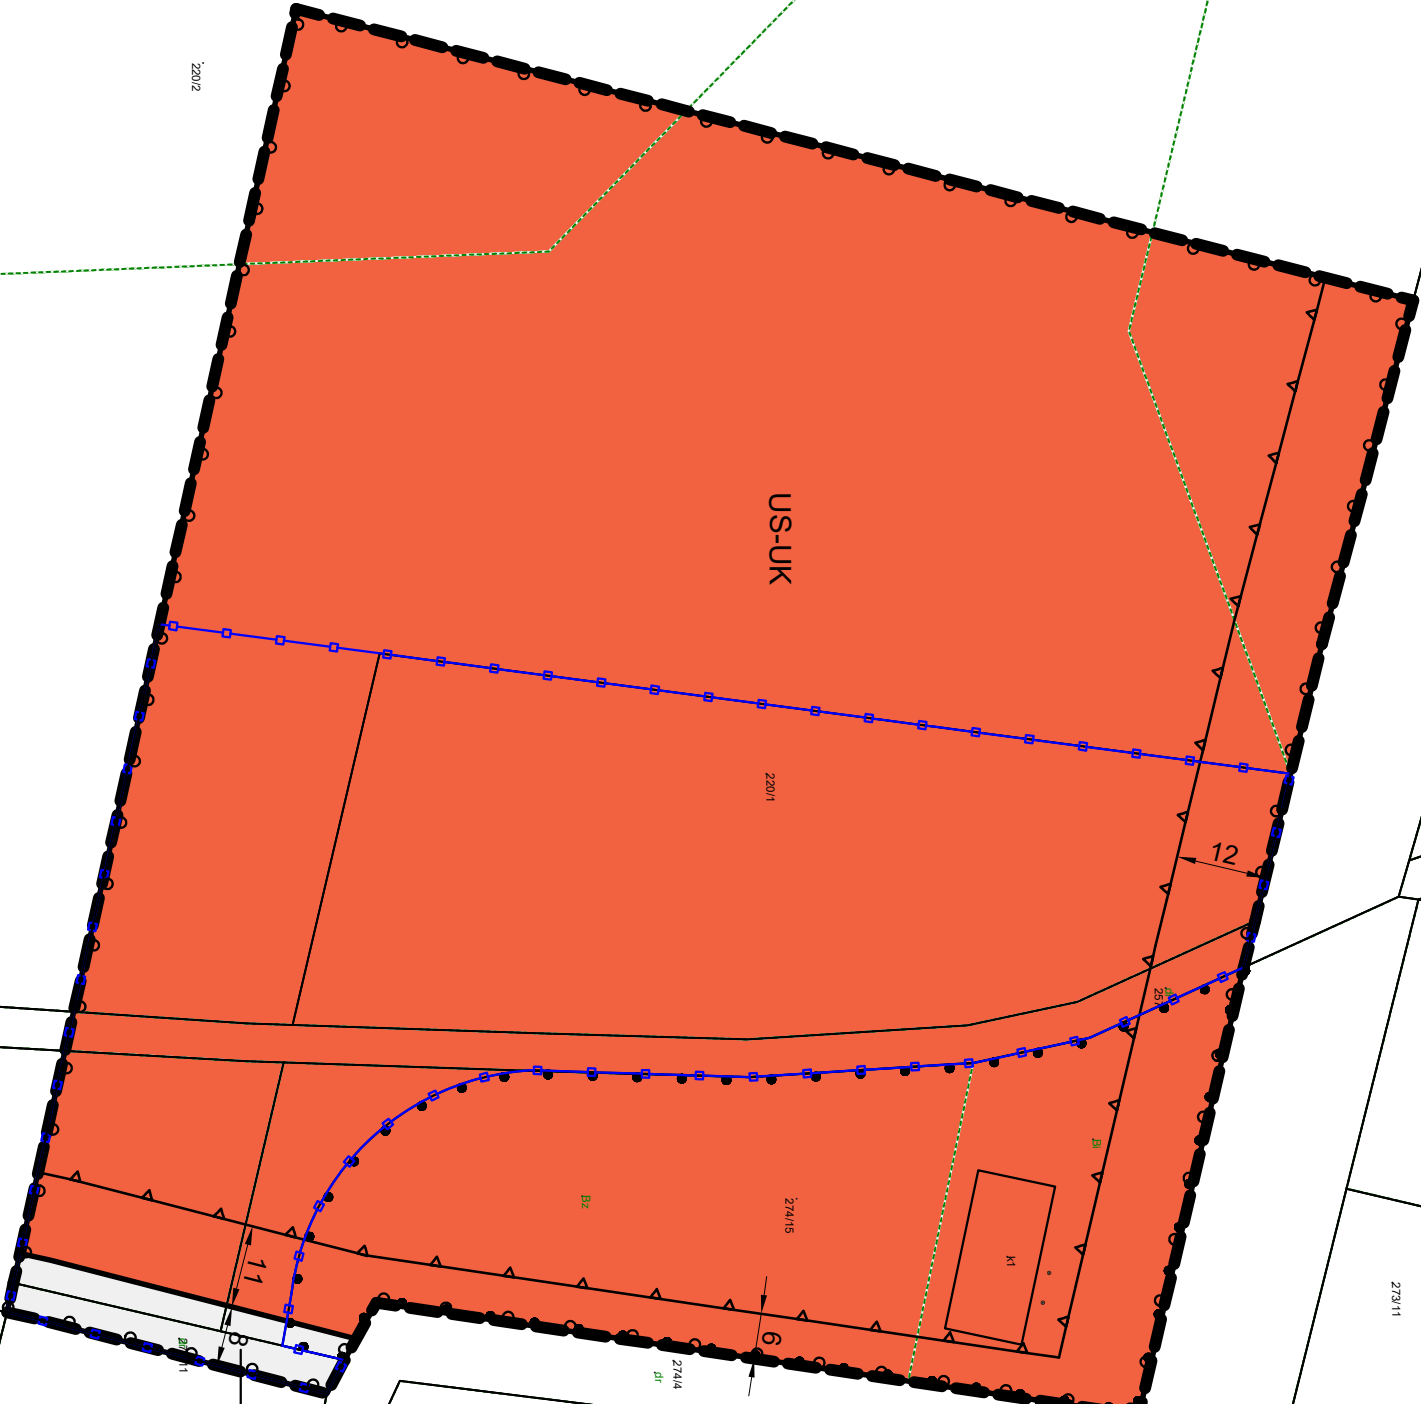

Wyrys ze Studium uwarunkowań i kierunków
zagospodarowania przestrzennego Gminy Kostomłoty

Obszar objęty planem miejscowym

- RP tereny upraw polowych
- UST tereny usług sportu i rekreacji oraz turystyki i wypoczynku