


ZMIANA MIEJSCOWEGO PLANU ZAGOSPODAROWANIA PRZESTRZENNEGO DLA
OBSZARÓW POŁOŻONYCH W OBRĘBACH BOGDANÓW, MIECZKÓW, PIOTROWICE
I ŚWIDNICA POLSKA

Załącznik nr 1.4.
do Uchwały Nr
Rady Gminy Kostomłoty
z dnia

~~Układ współrzędnych
Państwowy Układ Współrzędnych Geodezyjnych
PL-2000 strefa 6~~

Źródło pochodzenia materiałów geodezyjnych:
Starostwo Powiatowe w Środzie Śląskiej -
mapa zasadnicza w postaci wektorowej
Licencja nr GKK.6621.3676.2025_0218_P

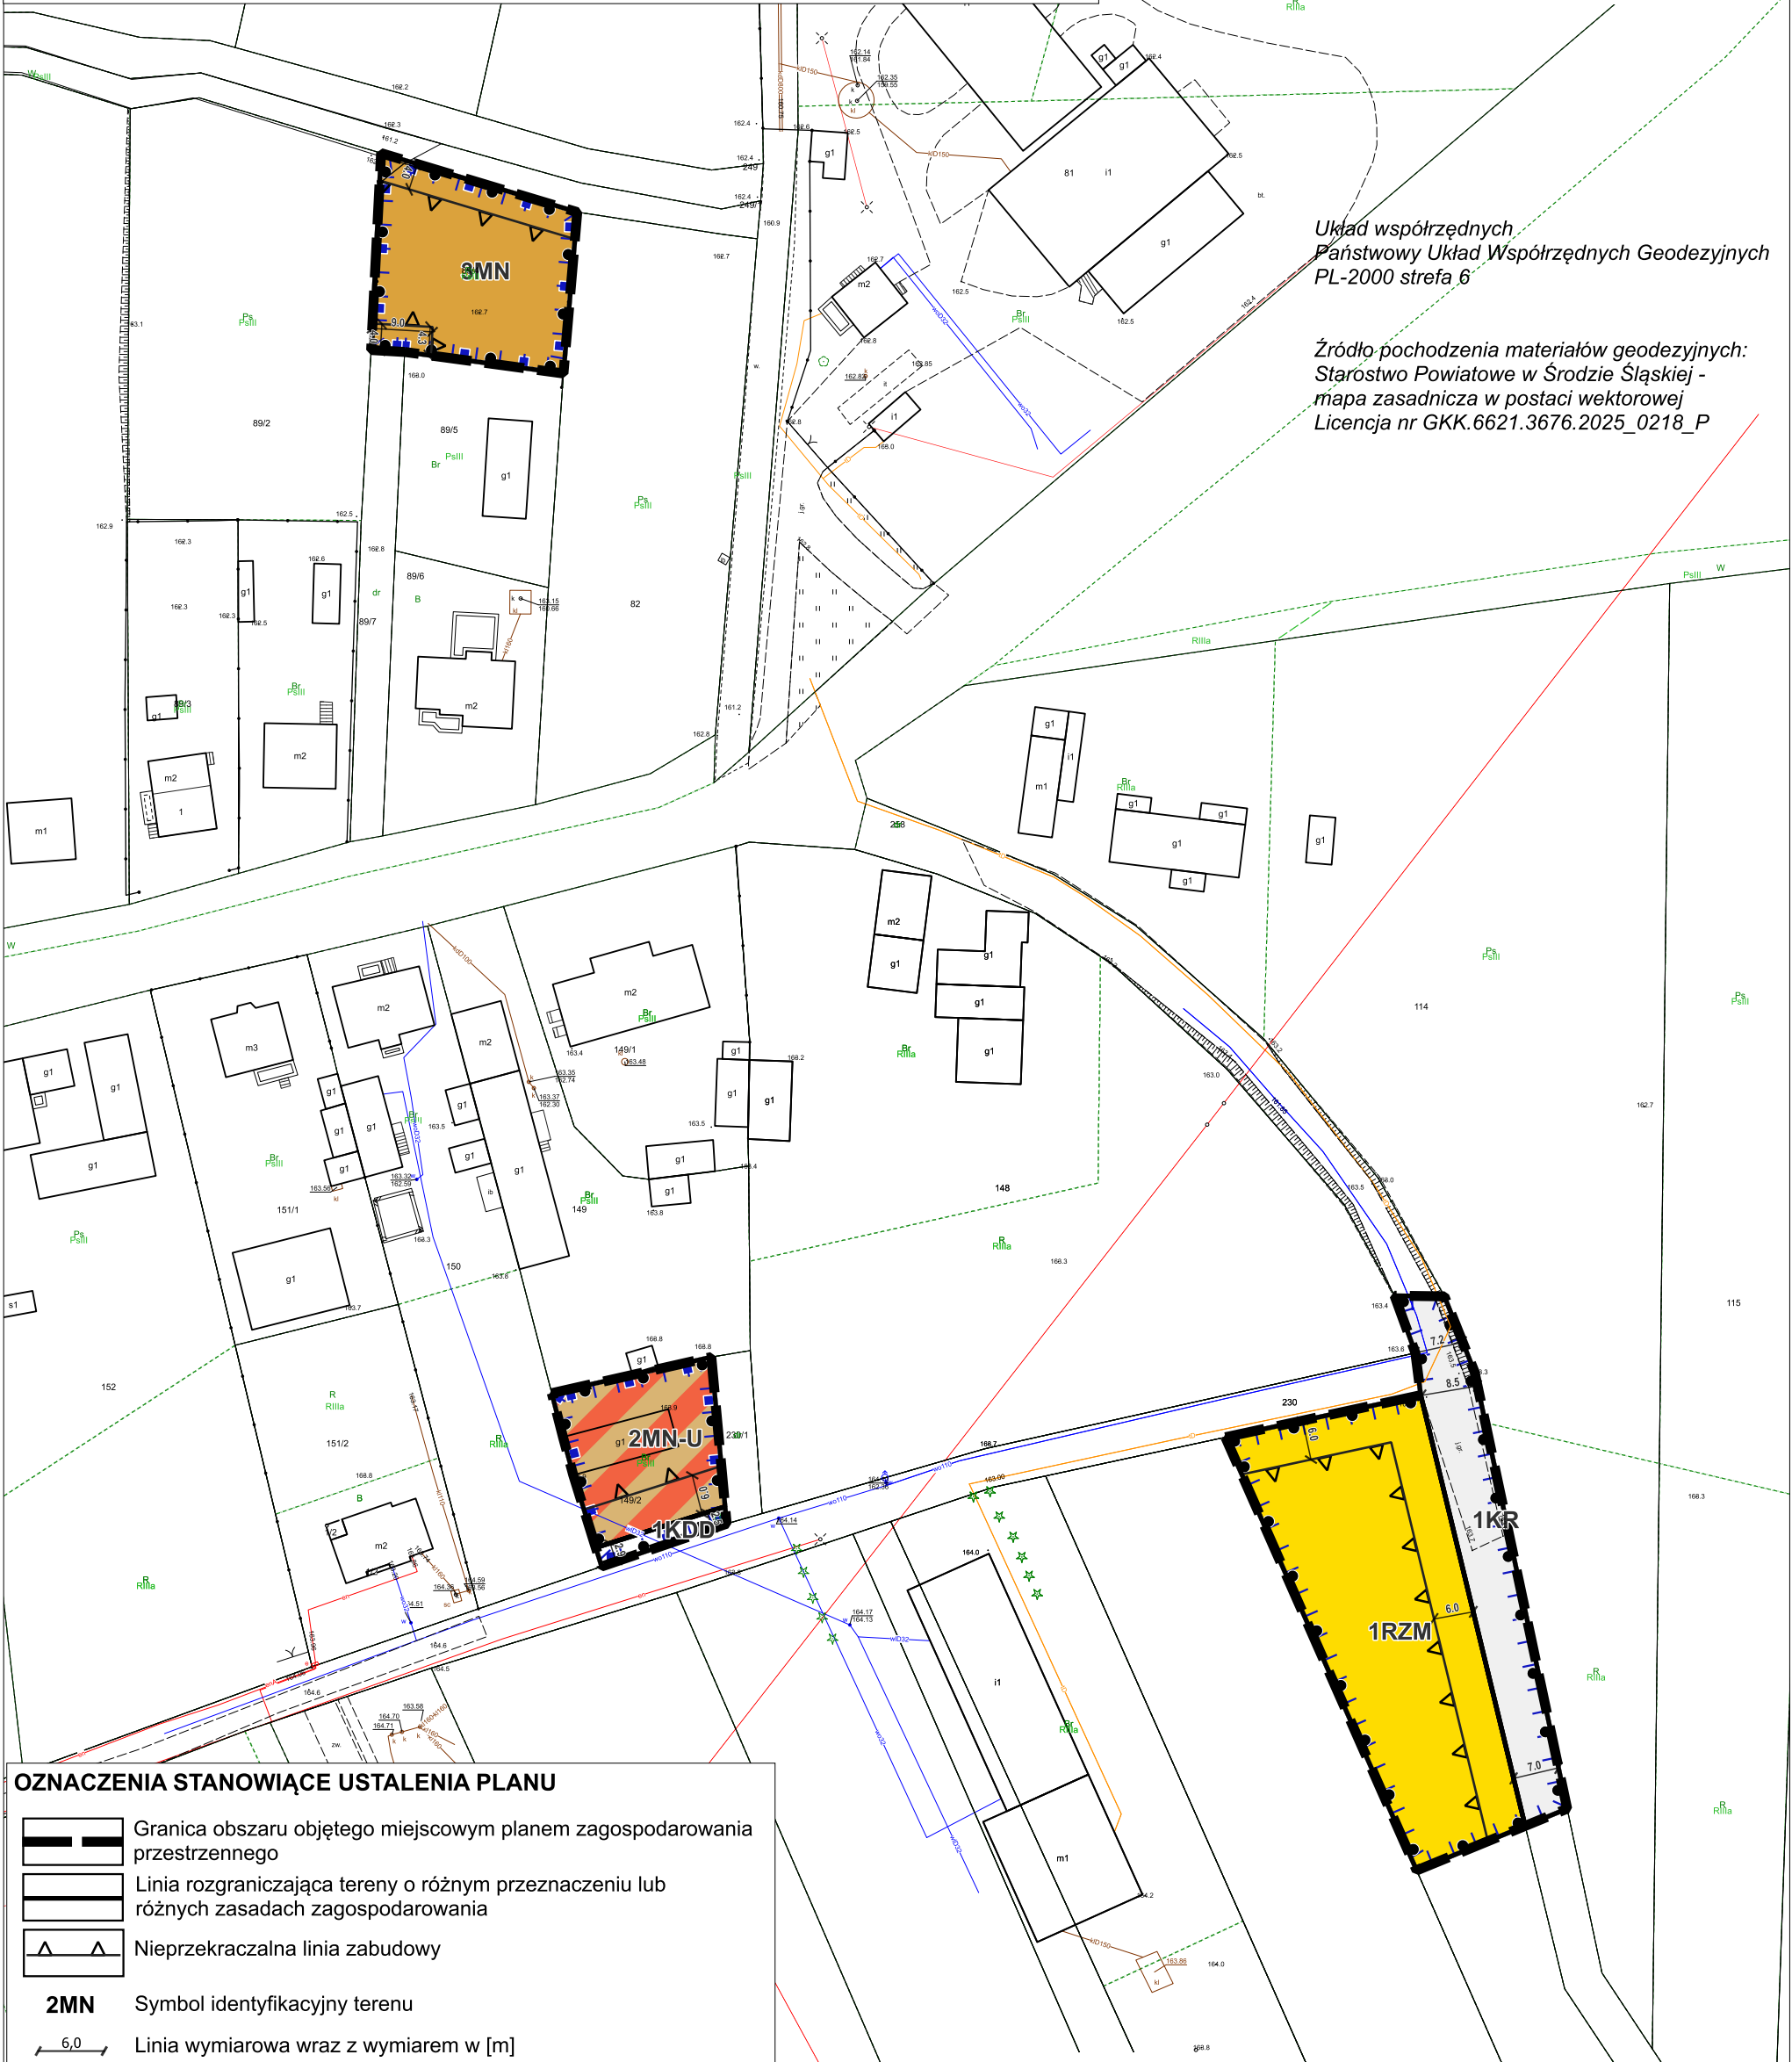

	Granica obszaru objętego miejscowym planem zagospodarowania przestrzennego
	Linia rozgraniczająca tereny o różnym przeznaczeniu lub różnych zasadach zagospodarowania
	Nieprzekraczalna linia zabudowy
2MN	Symbol identyfikacyjny terenu
	Linia wymiarowa wraz z wymiarem w [m]
	Granica strefy "B" ochrony konserwatorskiej tożsama z granicą obszaru historycznego układu ruralistycznego ujętego w wykazie zabytków nieruchomych
	Granica strefy "K" ochrony krajobrazu kulturowego
	Granica strefy "OW" dla ochrony zabytków archeologicznych

Przeznaczenie terenu

MN	Teren zabudowy mieszkaniowej jednorodzinnej
MN-U	Teren zabudowy mieszkaniowej jednorodzinnej lub usług
RZM	Teren zabudowy zagrodowej
KDD	Teren drogi dojazdowej
KR	Teren komunikacji drogowej wewnętrznej



WYRYS Z OBOWIĄZUJĄCEGO STUDIUM UWARUNKOWAŃ I
KIERUNKÓW ZAGOSPODAROWANIA PRZESTRZENNEGO
GMINY KOSTOMŁOTY

