


GMINA KOSTOMŁOTY

ZMIANA MIEJSCOWEGO PLANU ZAGOSPODAROWANIA PRZESTRZENNEGO DLA
 OBSZARÓW POŁOŻONYCH W OBRĘBACH BOGDANÓW, MIECZKÓW, PIOTROWICE
 I ŚWIDNICA POLSKA

SKALA 1:1000

Układ współrzędnych
 Państwowy Układ Współrzędnych Geodezyjnych
 PL-2000 strefa 6
 Źródło pochodzenia materiałów geodezyjnych:
 Starostwo Powiatowe w Środzie Śląskiej -
 mapa zasadnicza w postaci wektorowej
 Licencja nr GKK.6621.3676.2025_0218_P

Załącznik nr 1.2.
 do Uchwały Nr
 Rady Gminy Kostomłoty
 z dnia

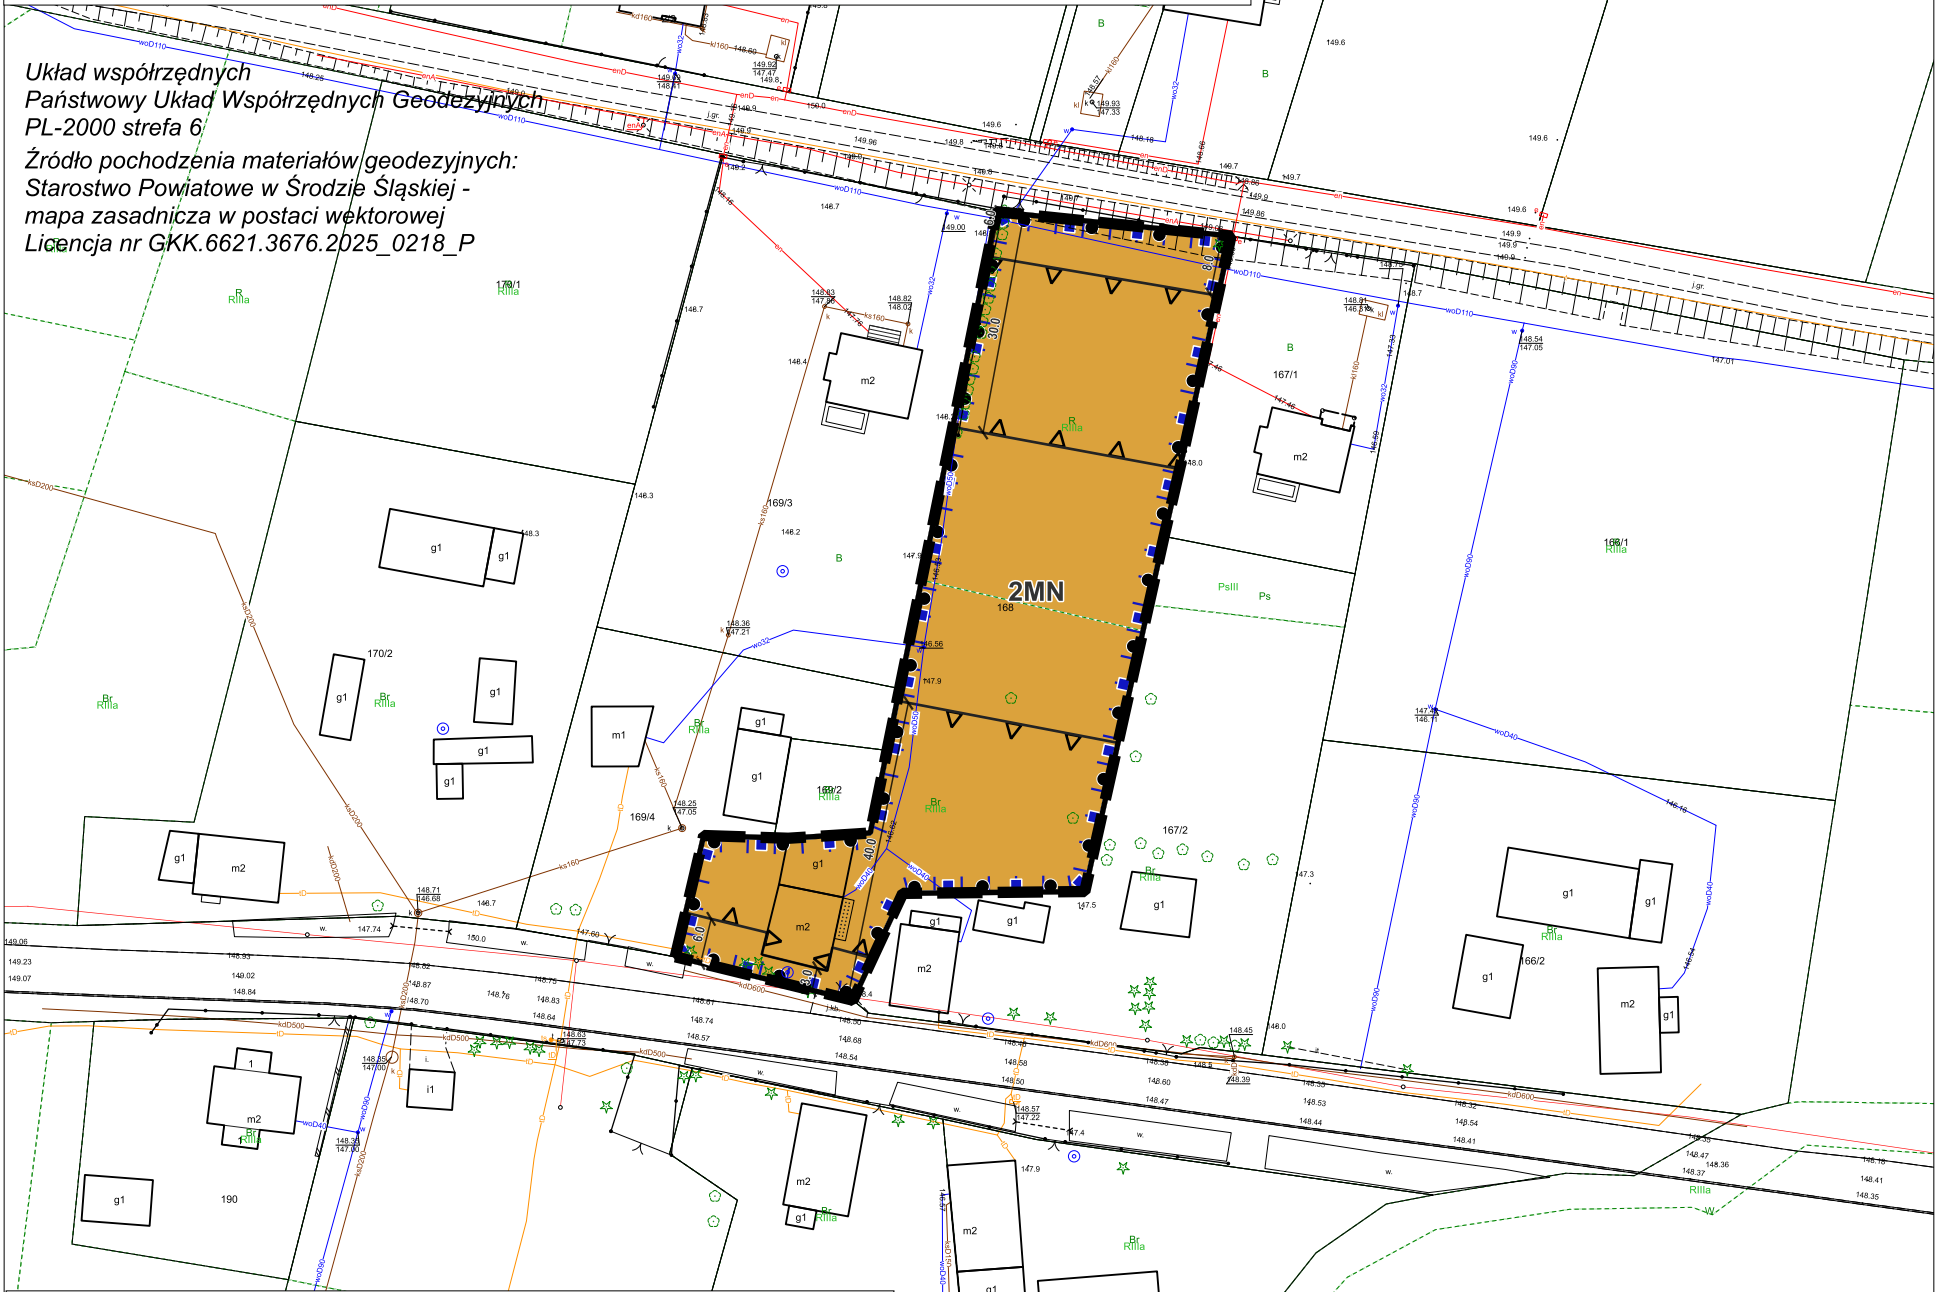

OZNACZENIA STANOWIĄCE USTALENIA PLANU

- 2MN

Symbol identyfikacyjny terenu

8,0

Linia wymiarowa wraz z wymiarem w [m]

Granica strefy "B" ochrony konserwatorskiej tożsama z granicą obszaru historycznego układu ruralistycznego ujętego w wykazie zabytków nieruchomych


Granica strefy "K" ochrony krajobrazu kulturowego

Granica strefy "OW" dla ochrony zabytków archeologicznych

Przeznaczenie terenu

MN

Teren zabudowy mieszkaniowej jednorodzinnej

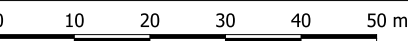

WYRYS Z OBOWIĄZUJĄCEGO STUDIUM UWARUNKOWAŃ I
 KIERUNKÓW ZAGOSPODAROWANIA PRZESTRZENNEGO
 GMINY KOSTOMŁOTY

